




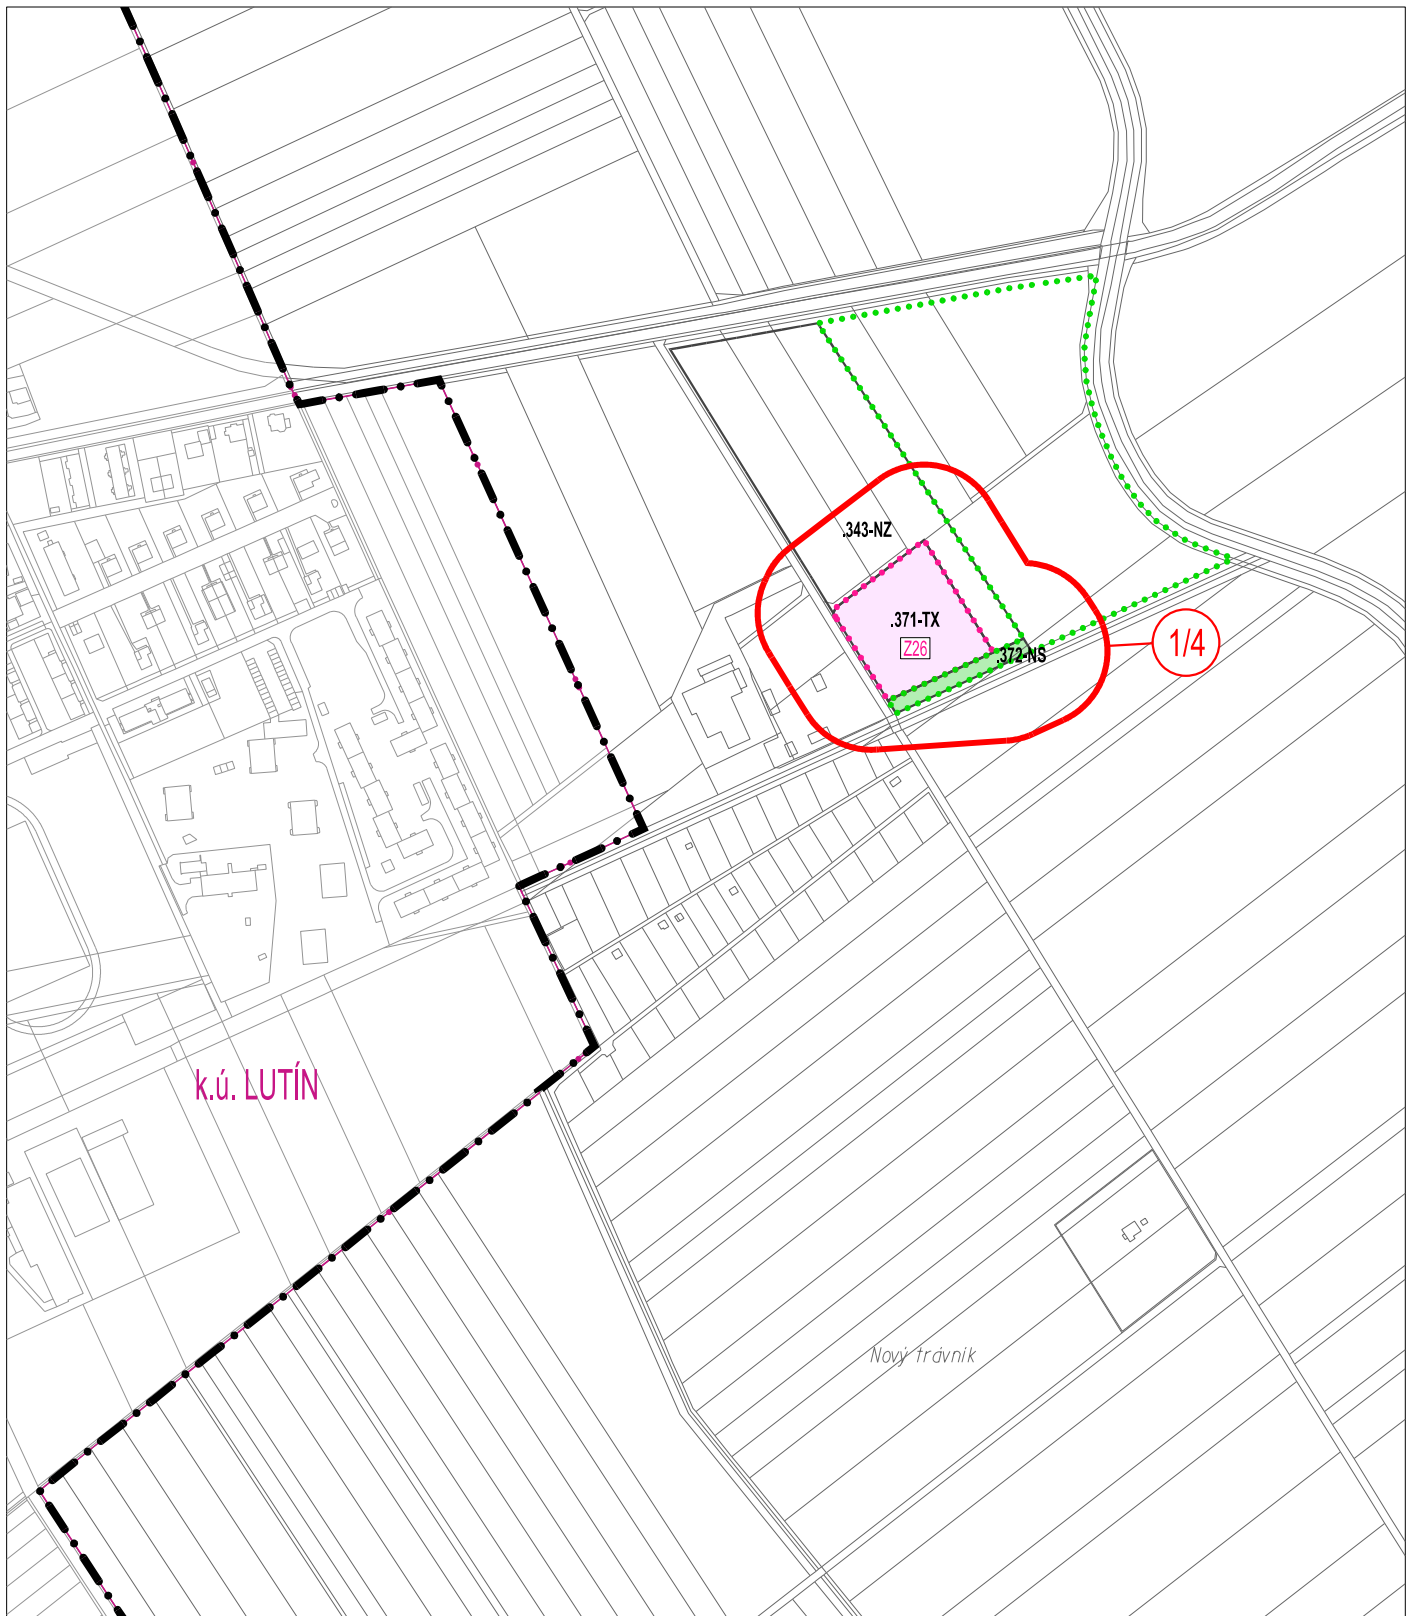

GRAFICKÁ ČÁST
ZMĚNY č. 1a
ÚZEMNÍHO PLÁNU HNĚVOTÍN

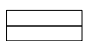

	PLOCHA ZASTAVITELNÁ A JEJÍ KÓD		LOKALITA ZMĚNY	ÚZEMNÍ PLÁN HNĚVOTÍN ZMĚNA Č. 1a			
	PLOCHA ZMĚNY V KRAJINĚ		HRANICE KATASTRÁLNÍCH ÚZEMÍ			STUPEŇ:	-
	HRANICE PLOCHY ZASTAVITELNÉ		POLOHOPIS – KATASTRÁLNÍ MAPA			DATUM:	2023
	HRANICE PLOCHY ZMĚNY V KRAJINĚ		HRANICE SPRÁVNÍHO ÚZEMÍ OBCE HNĚVOTÍN			MĚŘÍTKO:	1 : 5 000
	ROZHRANÍ PLOCH S ROZDÍLNÝM ZPŮSOBEM VYUŽITÍ					knesl kyncl architekti s.r.o. Šumavská 416/15, 602 00 Brno tel./fax: +420 541 592 134 www.knesl-kyncl.com	
	KÓD PLOCHY S ROZDÍLNÝM ZPŮSOBEM VYUŽITÍ						
Z1a/I/01 VÝKRES ZÁKLADNÍHO ČLENĚNÍ ÚZEMÍ			VÝŘEZ "A"		Z1a/I/01-A		

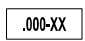

-  ROZHRANÍ PLOCH S ROZDÍLNÝM ZPŮSOBEM VYUŽITÍ
-  .000-XX KÓD PLOCHY S ROZDÍLNÝM ZPŮSOBEM VYUŽITÍ
-  LOKALITA ZMĚNY
-  POLOHOPIS – KATASTRÁLNÍ MAPA

ÚZEMNÍ PLÁN HNĚVOTÍN
ZMĚNA Č. 1a


STUPEŇ:	-
DATUM:	2023
MĚŘÍTKO:	1 : 5 000

knesl kyncl architekti s.r.o.
Šumavská 416/15, 602 00 Brno
tel./fax: +420 541 592 134
www.knesl-kyncl.com


Z1a/I/01 VÝKRES ZÁKLADNÍHO ČLENĚNÍ ÚZEMÍ

VÝŘEZ "B"

Z1a/I/01-B

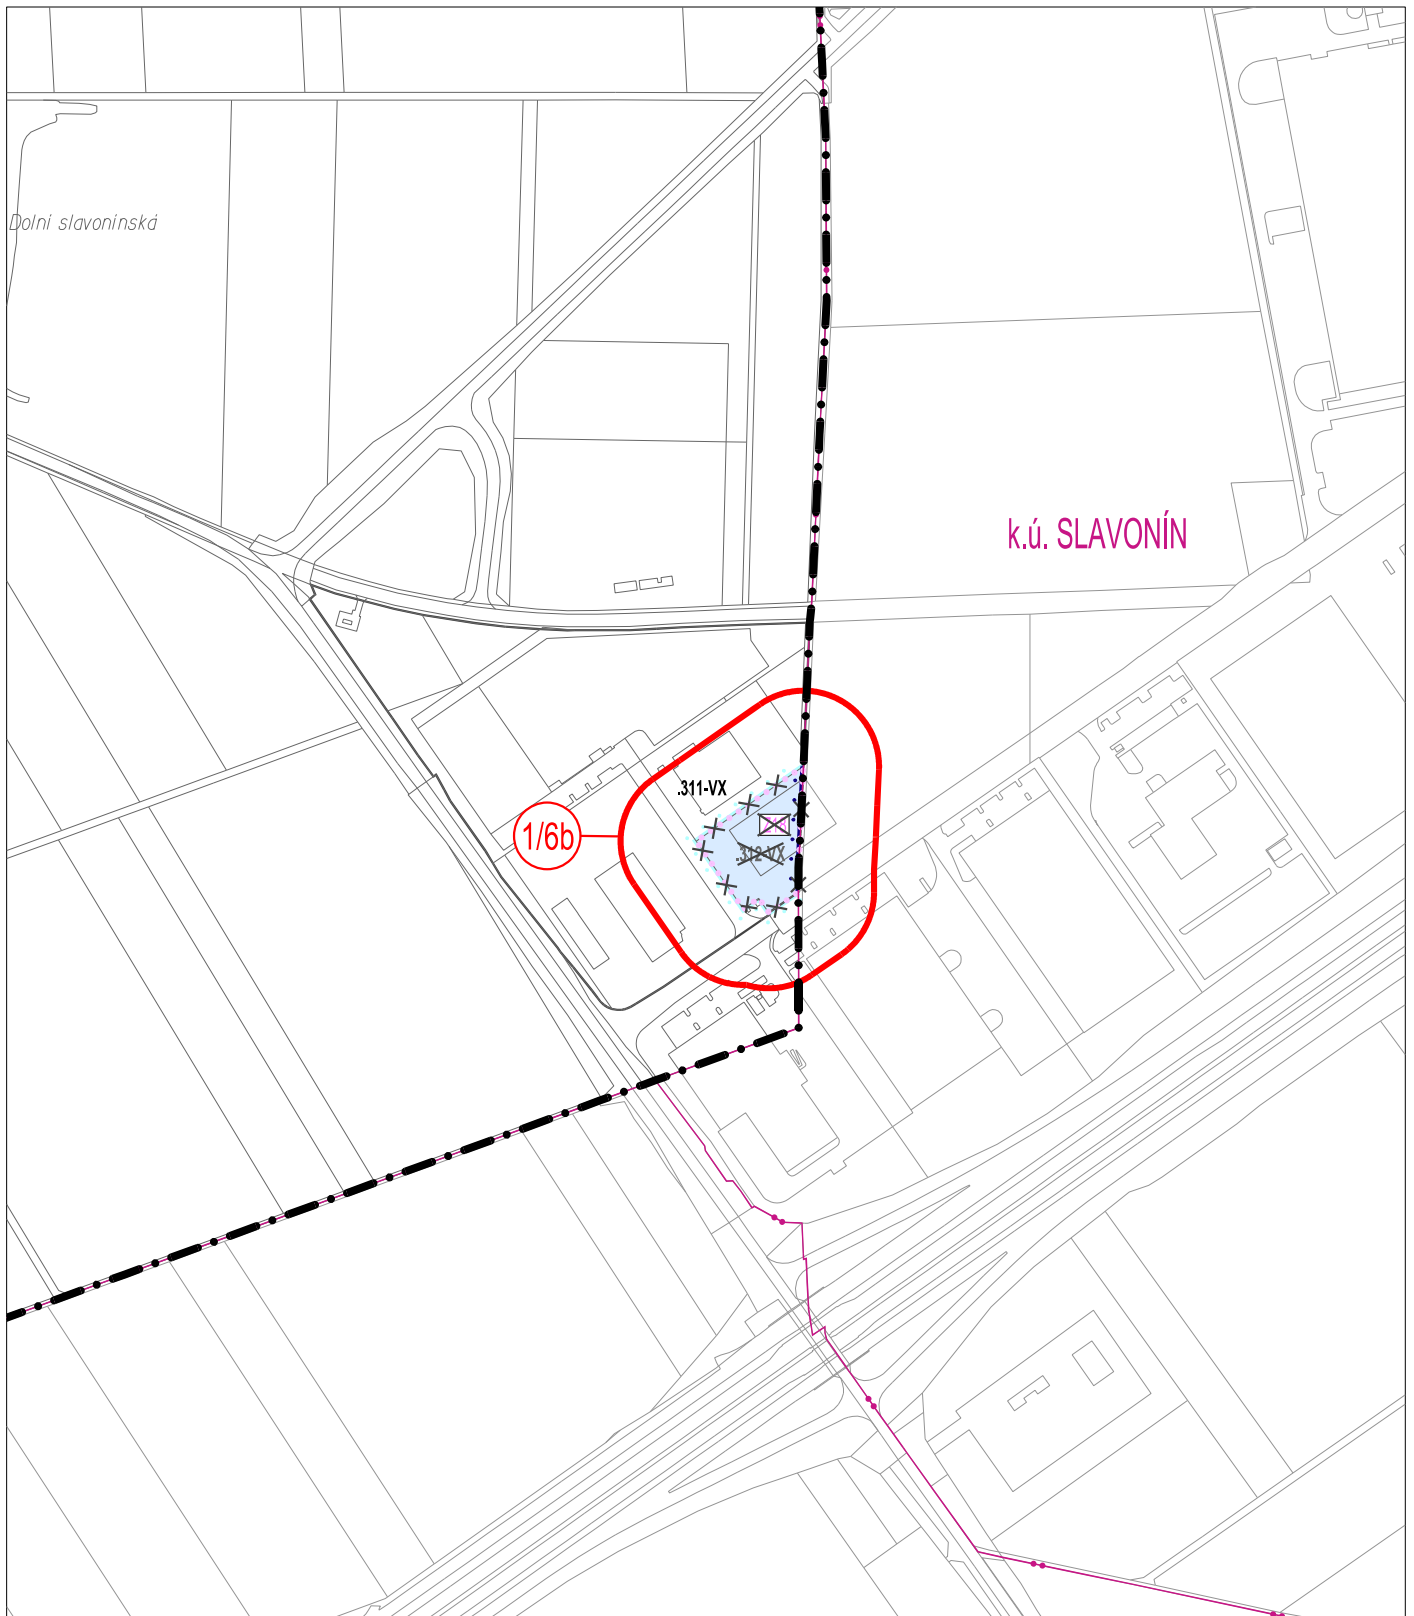

	HRANICE ZASTAVĚNÉHO ÚZEMÍ		KÓD PLOCHY ZASTAVITELNÉ - ZRUŠEN	ÚZEMNÍ PLÁN HNĚVOTÍN ZMĚNA Č. 1a	
	ZASTAVĚNÉ ÚZEMÍ		HRANICE PLOCHY ZASTAVITELNÉ - ZRUŠENÁ		
	ROZHRANÍ PLOCH S ROZDÍLNÝM ZPŮSOBEM VYUŽITÍ		LOKALITA ZMĚNY	DATUM:	2023
	KÓD PLOCHY S ROZDÍLNÝM ZPŮSOBEM VYUŽITÍ		HRANICE KATASTRÁLNÍCH ÚZEMÍ	MĚŘÍTKO:	1 : 5 000
	HRANICE ZASTAVĚNÉHO ÚZEMÍ - ZRUŠENÁ		POLOHOPIS - KATASTRÁLNÍ MAPA	knesl kynčl architekti s.r.o. Šumavská 416/15, 602 00 Brno tel./fax: +420 541 592 134 www.knesl-kyncl.com	
	KÓD PLOCHY S ROZDÍLNÝM ZPŮSOBEM VYUŽITÍ - ZRUŠEN		HRANICE SPRÁVNÍHO ÚZEMÍ OBCE HNĚVOTÍN		
Z1a/II/01 VÝKRES ZÁKLADNÍHO ČLENĚNÍ ÚZEMÍ			VÝŘEZ "C"		Z1a/II/01-C

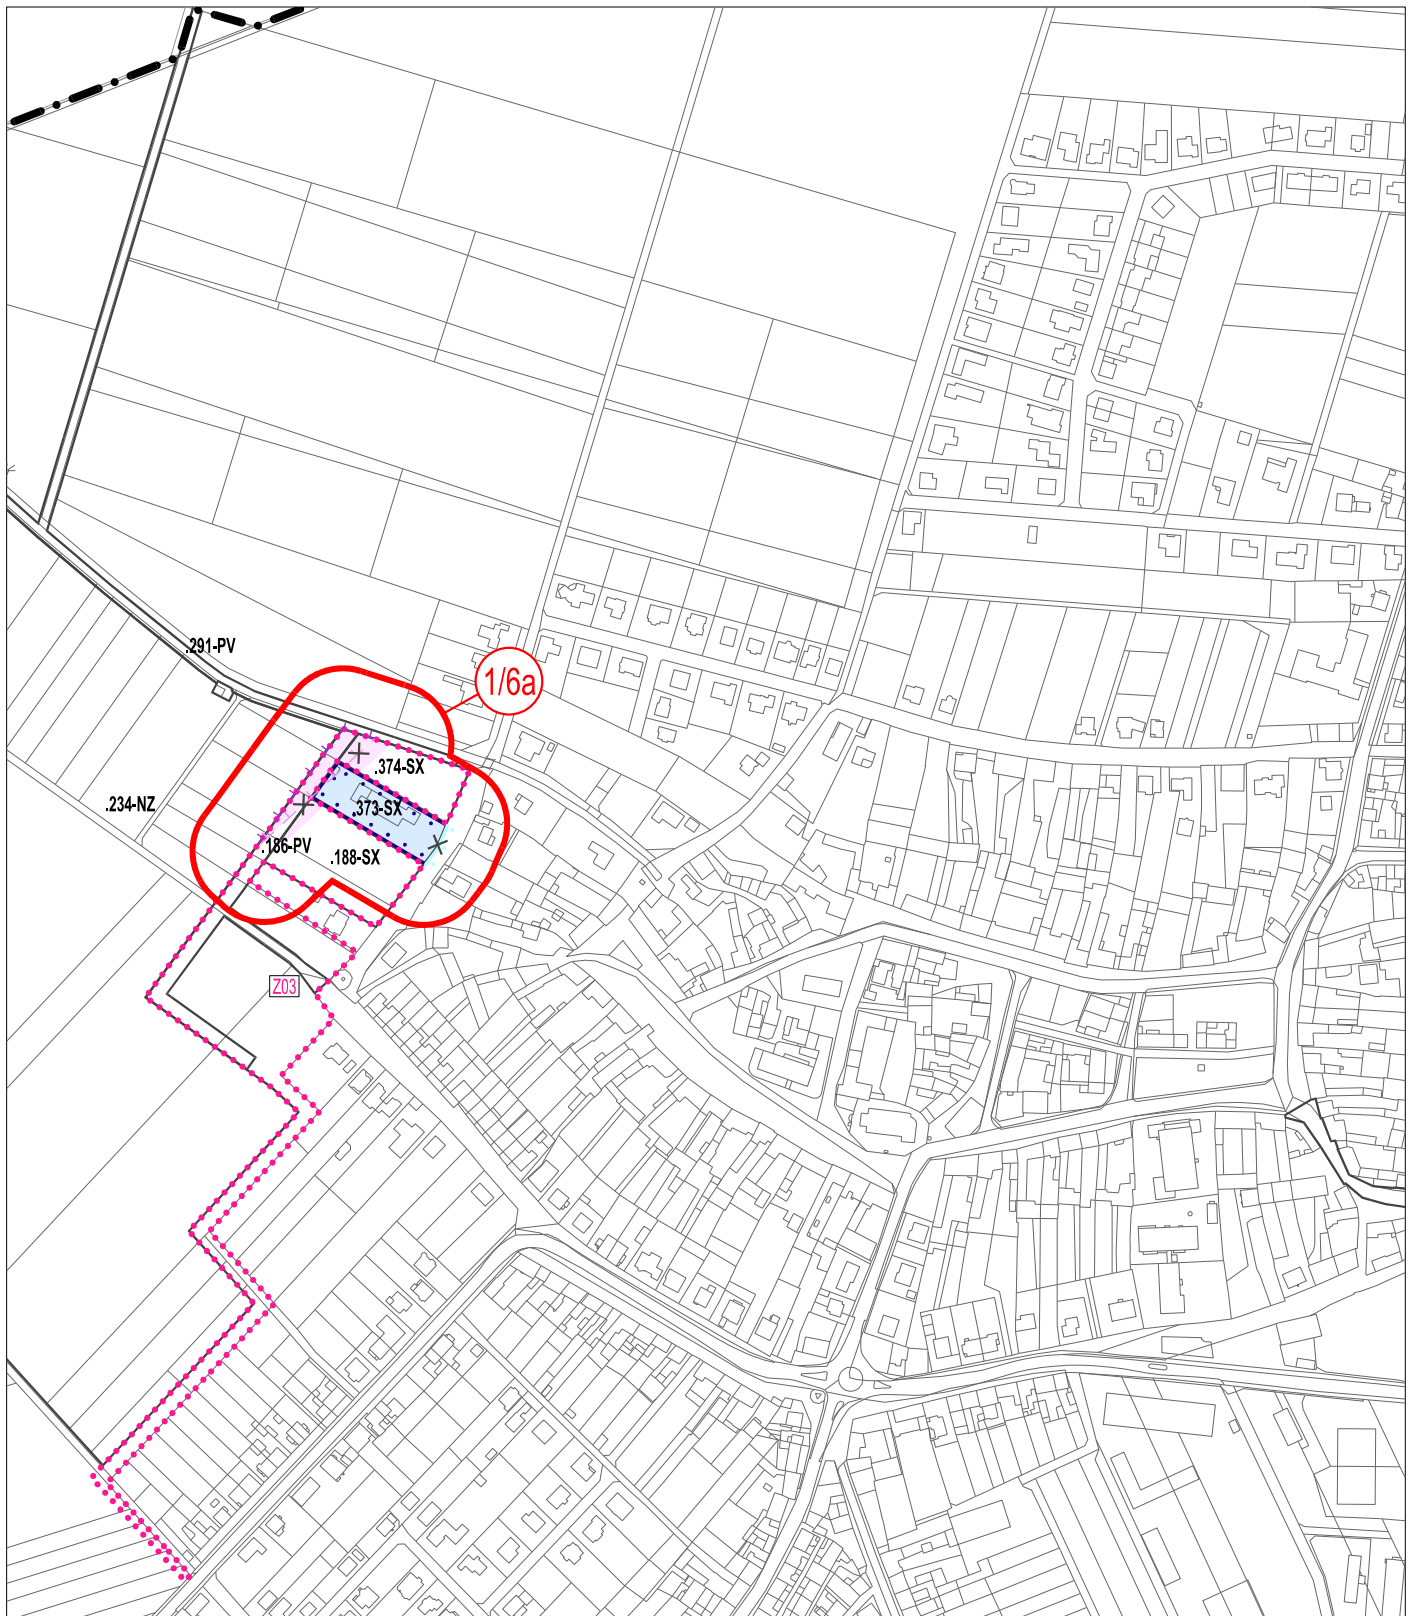

	PLOCHA ZASTAVITELNÁ		HRANICE ZASTAVĚNÉHO ÚZEMÍ - ZRUŠENÁ
	HRANICE PLOCHY ZASTAVITELNÉ		KORIDOR TECHNICKÉ INFRASTRUKTURY
	HRANICE ZASTAVĚNÉHO ÚZEMÍ		KORIDOR TECHNICKÉ INFRASTRUKTURY - ZRUŠEN
	ZASTAVĚNÉ ÚZEMÍ		LOKALITA ZMĚNY
	ROZHRAŇÍ PLOCH S ROZDÍLNÝM ZPŮSOBEM VYUŽITÍ		POLOHOPIS – KATASTRÁLNÍ MAPA
	.000-XX KÓD PLOCHY S ROZDÍLNÝM ZPŮSOBEM VYUŽITÍ		HRANICE SPRÁVNÍHO ÚZEMÍ OBCE HNĚVOTÍN


ÚZEMNÍ PLÁN HNĚVOTÍN
ZMĚNA Č. 1a

STUPEŇ:	-
DATUM:	2023
MĚŘÍTKO:	1 : 5 000


knesl kynčl architekti s.r.o.
Šumavská 416/15, 602 00 Brno
tel./fax: +420 541 592 134
www.knesl-kyncl.com



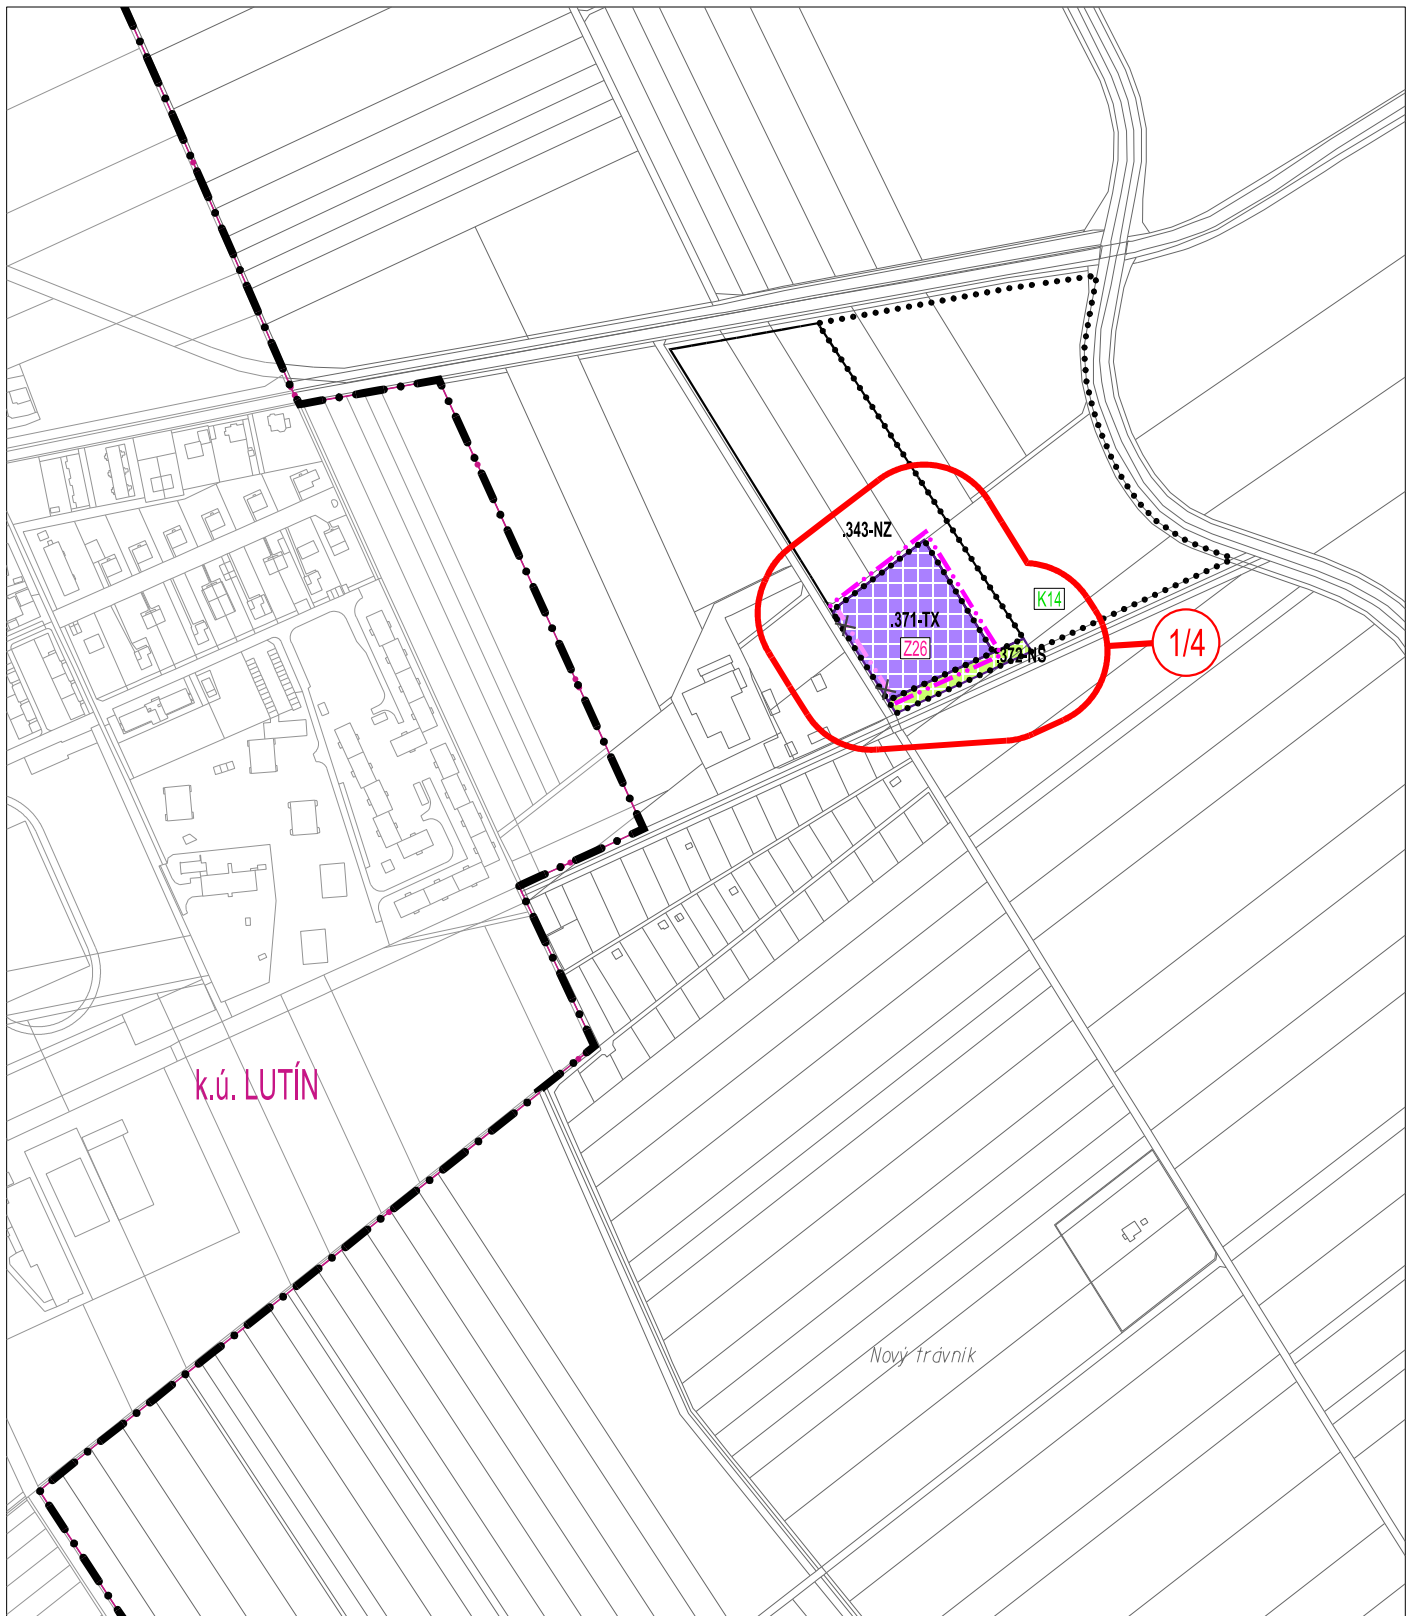




Z1a/I/01 VÝKRES ZÁKLADNÍHO ČLENĚNÍ ÚZEMÍ VÝŘEZ "D"


Z1a/I/01-D

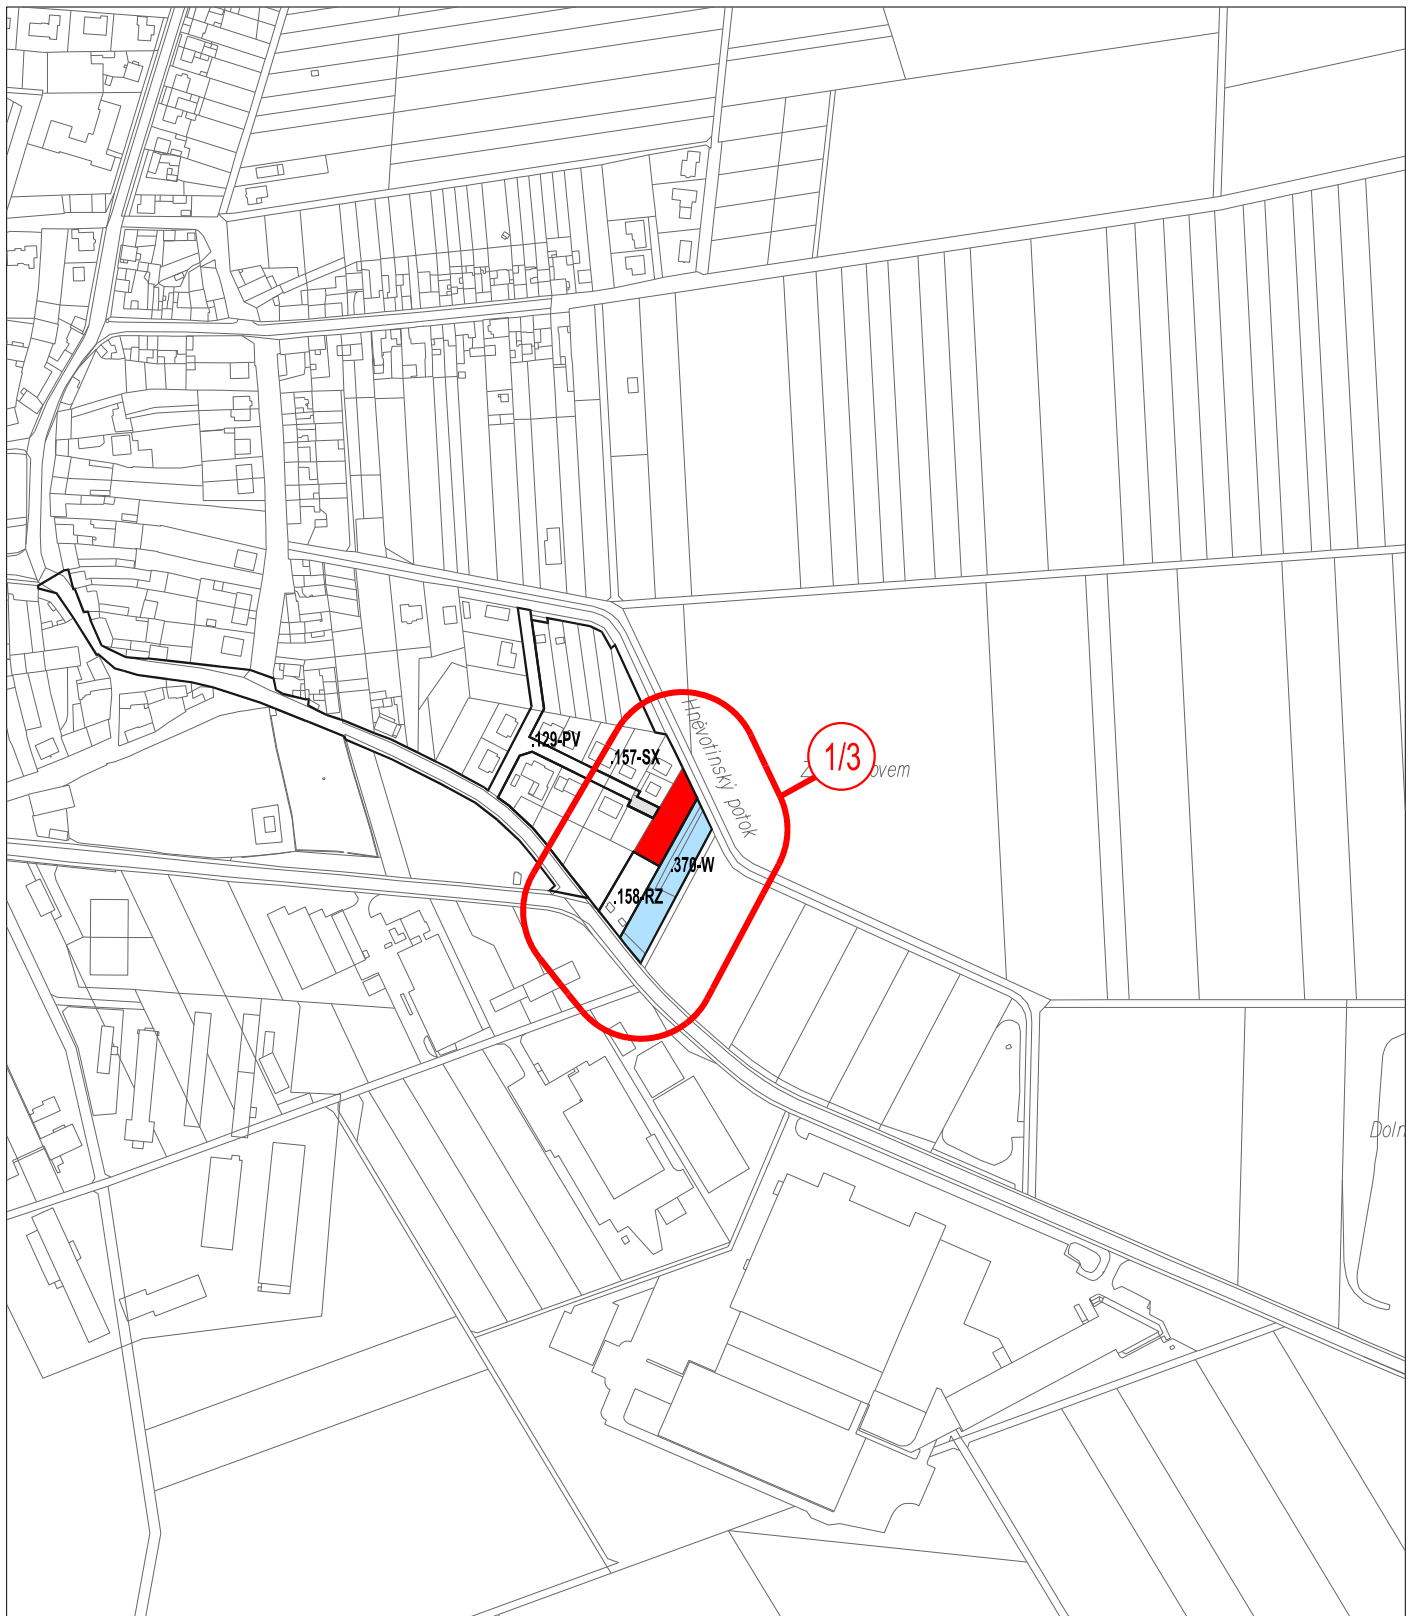


PLOCHY REKREACE - ZAHRÁDKOVÉ OSADY (PL. ZMĚN) PLOCHY TECHNICKÉ INFRASTRUKTURY (PL. ZMĚN) PLOCHY SMÍŠENÉ NEZASTAVĚNÉHO ÚZEMÍ (PL. ZMĚN) HRANICE ROZVOJOVÉ PLOCHY KÓD PLOCHY ZASTAVITELNÉ KÓD PLOCHY ZMĚN V KRAJINĚ HRANICE ZASTAVITELNÉHO ÚZEMÍ	HRANICE ZASTAVITELNÉHO ÚZEMÍ - ZRUŠENÁ ROZHRANÍ PLOCH S ROZDÍLNÝM ZPŮSOBEM VYUŽITÍ KÓD PLOCHY S ROZDÍLNÝM ZPŮSOBEM VYUŽITÍ LOKALITA ZMĚNY HRANICE KATASTRÁLNÍCH ÚZEMÍ POLOHOPIS – KATASTRÁLNÍ MAPA HRANICE SPRÁVNÍHO ÚZEMÍ OBCE HNĚVOTÍN	<p>ÚZEMNÍ PLÁN HNĚVOTÍN ZMĚNA Č. 1a</p> <table border="1"> <tr> <td>STUPEŇ:</td> <td>-</td> </tr> <tr> <td>DATUM:</td> <td>2023</td> </tr> <tr> <td>MĚŘÍTKO:</td> <td>1 : 5 000</td> </tr> </table> <p>knesl kyncl architekti s.r.o. Šumavská 416/15, 602 00 Brno tel./fax: +420 541 592 134 www.knesl-kyncl.com</p>	STUPEŇ:	-	DATUM:	2023	MĚŘÍTKO:	1 : 5 000
STUPEŇ:	-							
DATUM:	2023							
MĚŘÍTKO:	1 : 5 000							
Z1a/II/02.1 HLAVNÍ VÝKRES	VÝŘEZ "A"	Z1a/II/02.1-A						

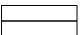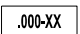


	PLOCHY SMÍŠENÉ OBYTNÉ (PL. STABILIZOVANÉ)		POLOHOPIS – KATASTRÁLNÍ MAPA	ÚZEMNÍ PLÁN HNĚVOTÍN ZMĚNA Č. 1a	
	PLOCHY VEŘEJNÝCH PROSTRANSTVÍ (PL. STABILIZOVANÉ)				
	PLOCHY VODNÍ A VODOHOSPODÁŘSKÉ (PL. STABILIZOVANÉ)			DATUM:	2023
	ROZHRANÍ PLOCH S ROZDÍLNÝM ZPŮSOBEM VYUŽITÍ			MĚŘÍTKO:	1 : 5 000
	KÓD PLOCHY S ROZDÍLNÝM ZPŮSOBEM VYUŽITÍ			knesl kyncl architekti s.r.o. Šumavská 416/15, 602 00 Brno tel./fax: +420 541 592 134 www.knesl-kyncl.com	
	LOKALITA ZMĚNY				
Z1a/I/02.1 HLAVNÍ VÝKRES			VÝŘEZ "B"		Z1a/I/02.1-B

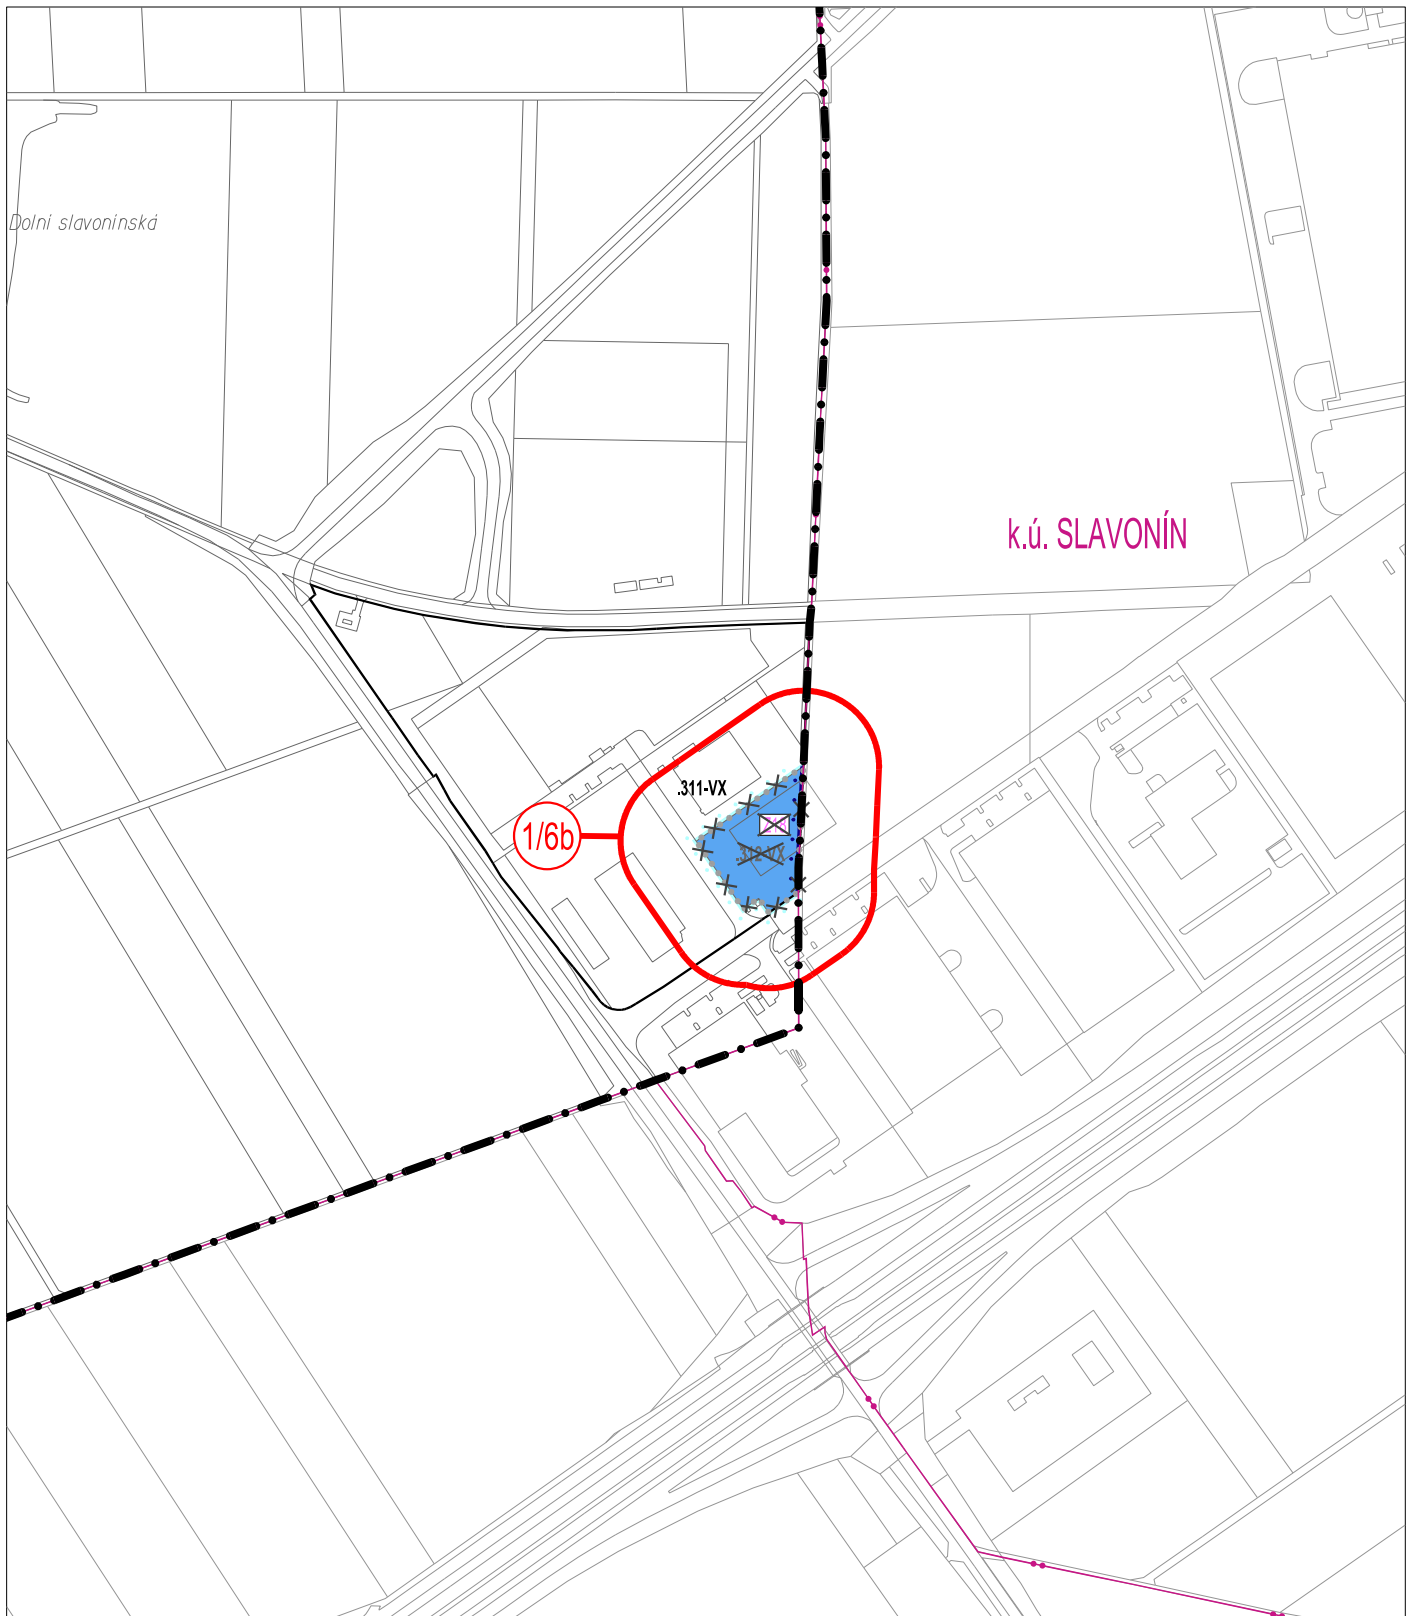


	PLOCHY VÝROBY A SKLADOVÁNÍ (PL. STABILIZOVANÉ)		KÓD PLOCHY ZASTAVITELNÉ - ZRUŠEN	ÚZEMNÍ PLÁN HNĚVOTÍN ZMĚNA Č. 1a <hr/> STUPEŇ: - DATUM: 2023 MĚŘÍTKO: 1 : 5 000 <hr/> knesl kynčl architekti s.r.o. Šumavská 416/15, 602 00 Brno tel./fax: +420 541 592 134 www.knesl-kyncl.com
	HRANICE ZASTAVĚNÉHO ÚZEMÍ		HRANICE PLOCHY ZASTAVITELNÉ - ZRUŠENÁ	
	ROZHRANÍ PLOCH S ROZDÍLNÝM ZPŮSOBEM VYUŽITÍ		LOKALITA ZMĚNY	
	KÓD PLOCHY S ROZDÍLNÝM ZPŮSOBEM VYUŽITÍ		HRANICE KATASTRÁLNÍCH ÚZEMÍ	
	HRANICE ZASTAVĚNÉHO ÚZEMÍ - ZRUŠENÁ		POLOHOPIS - KATASTRÁLNÍ MAPA	
	KÓD PLOCHY S ROZDÍLNÝM ZPŮSOBEM VYUŽITÍ - ZRUŠEN		HRANICE SPRÁVNÍHO ÚZEMÍ OBCE HNĚVOTÍN	
Z1a/I/02.1 HLAVNÍ VÝKRES		VÝŘEZ "C"		Z1a/I/02.1-C

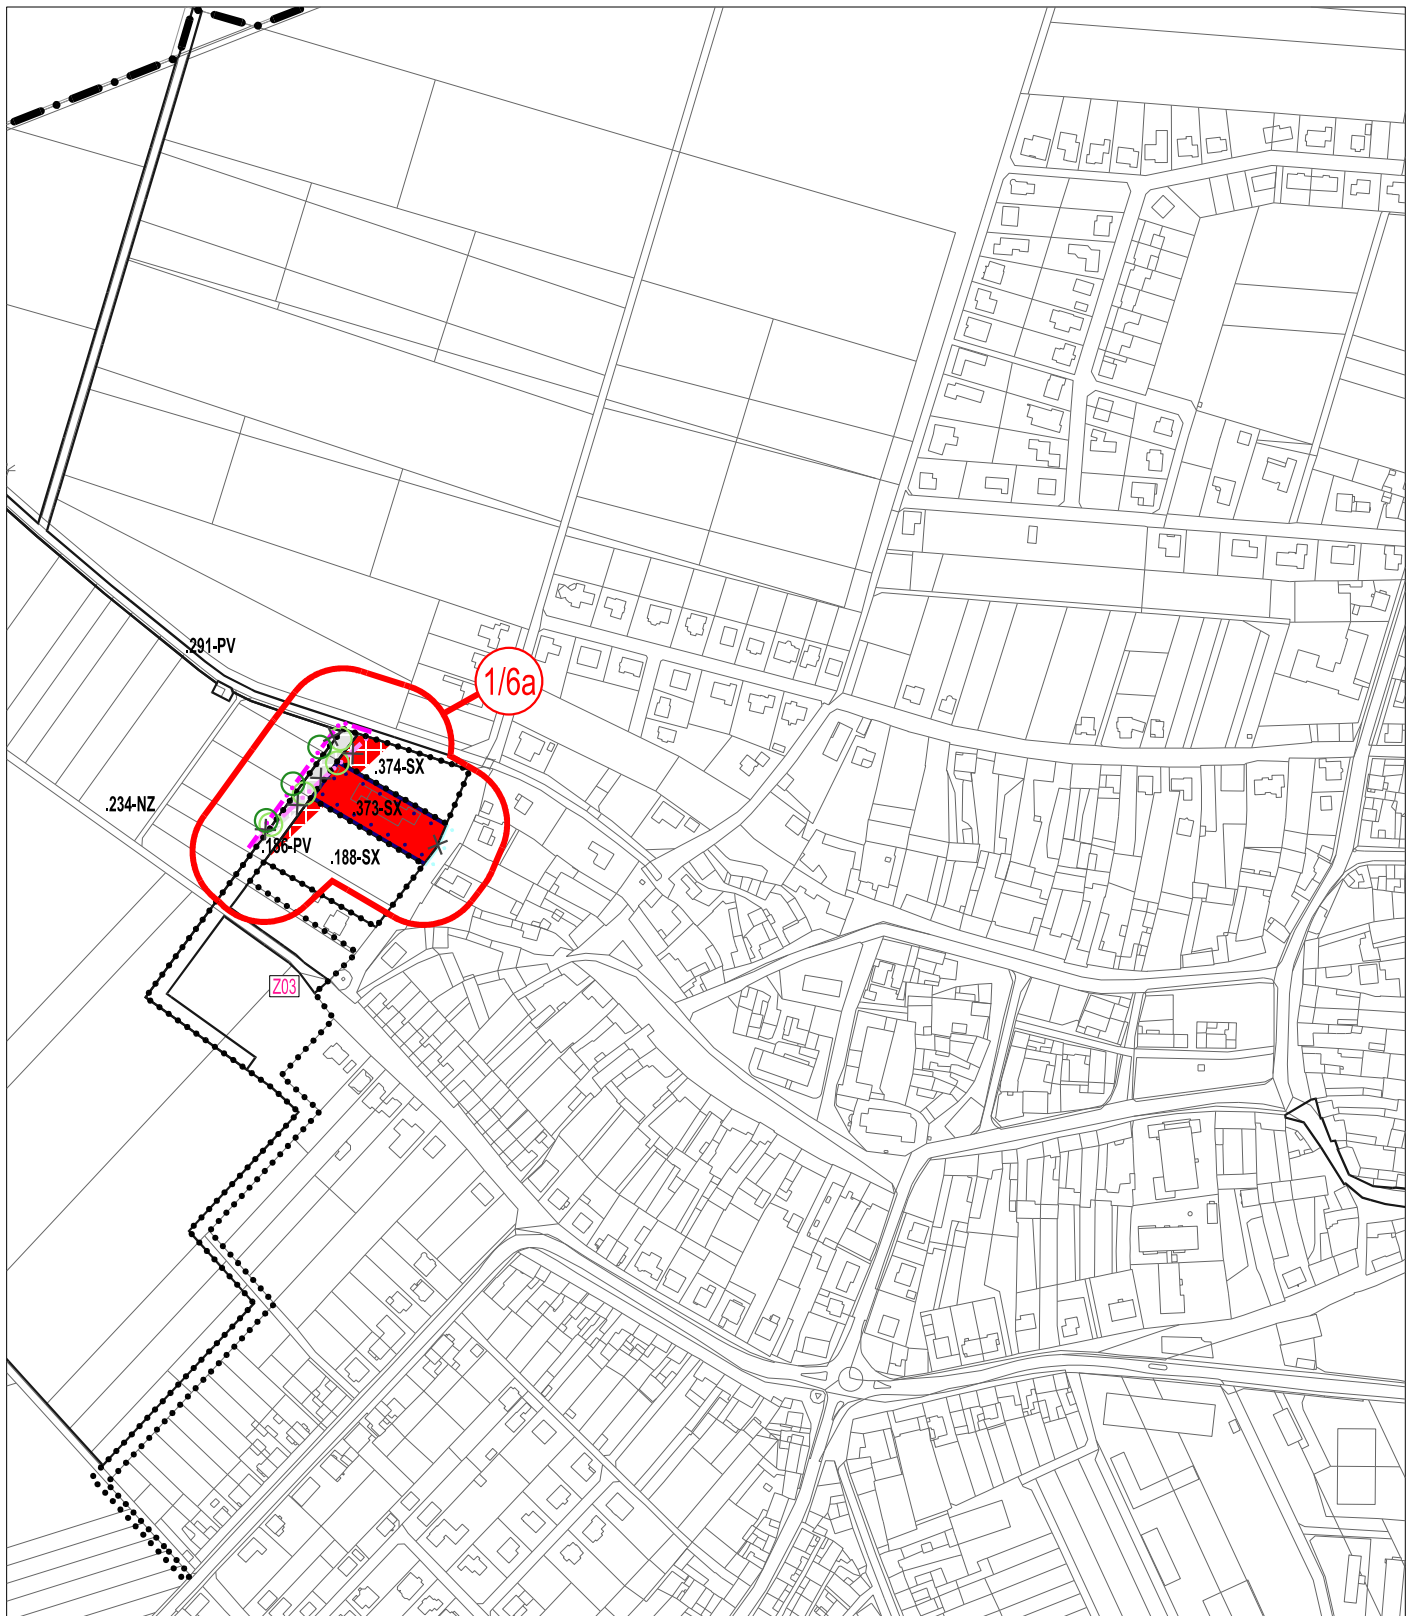
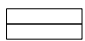


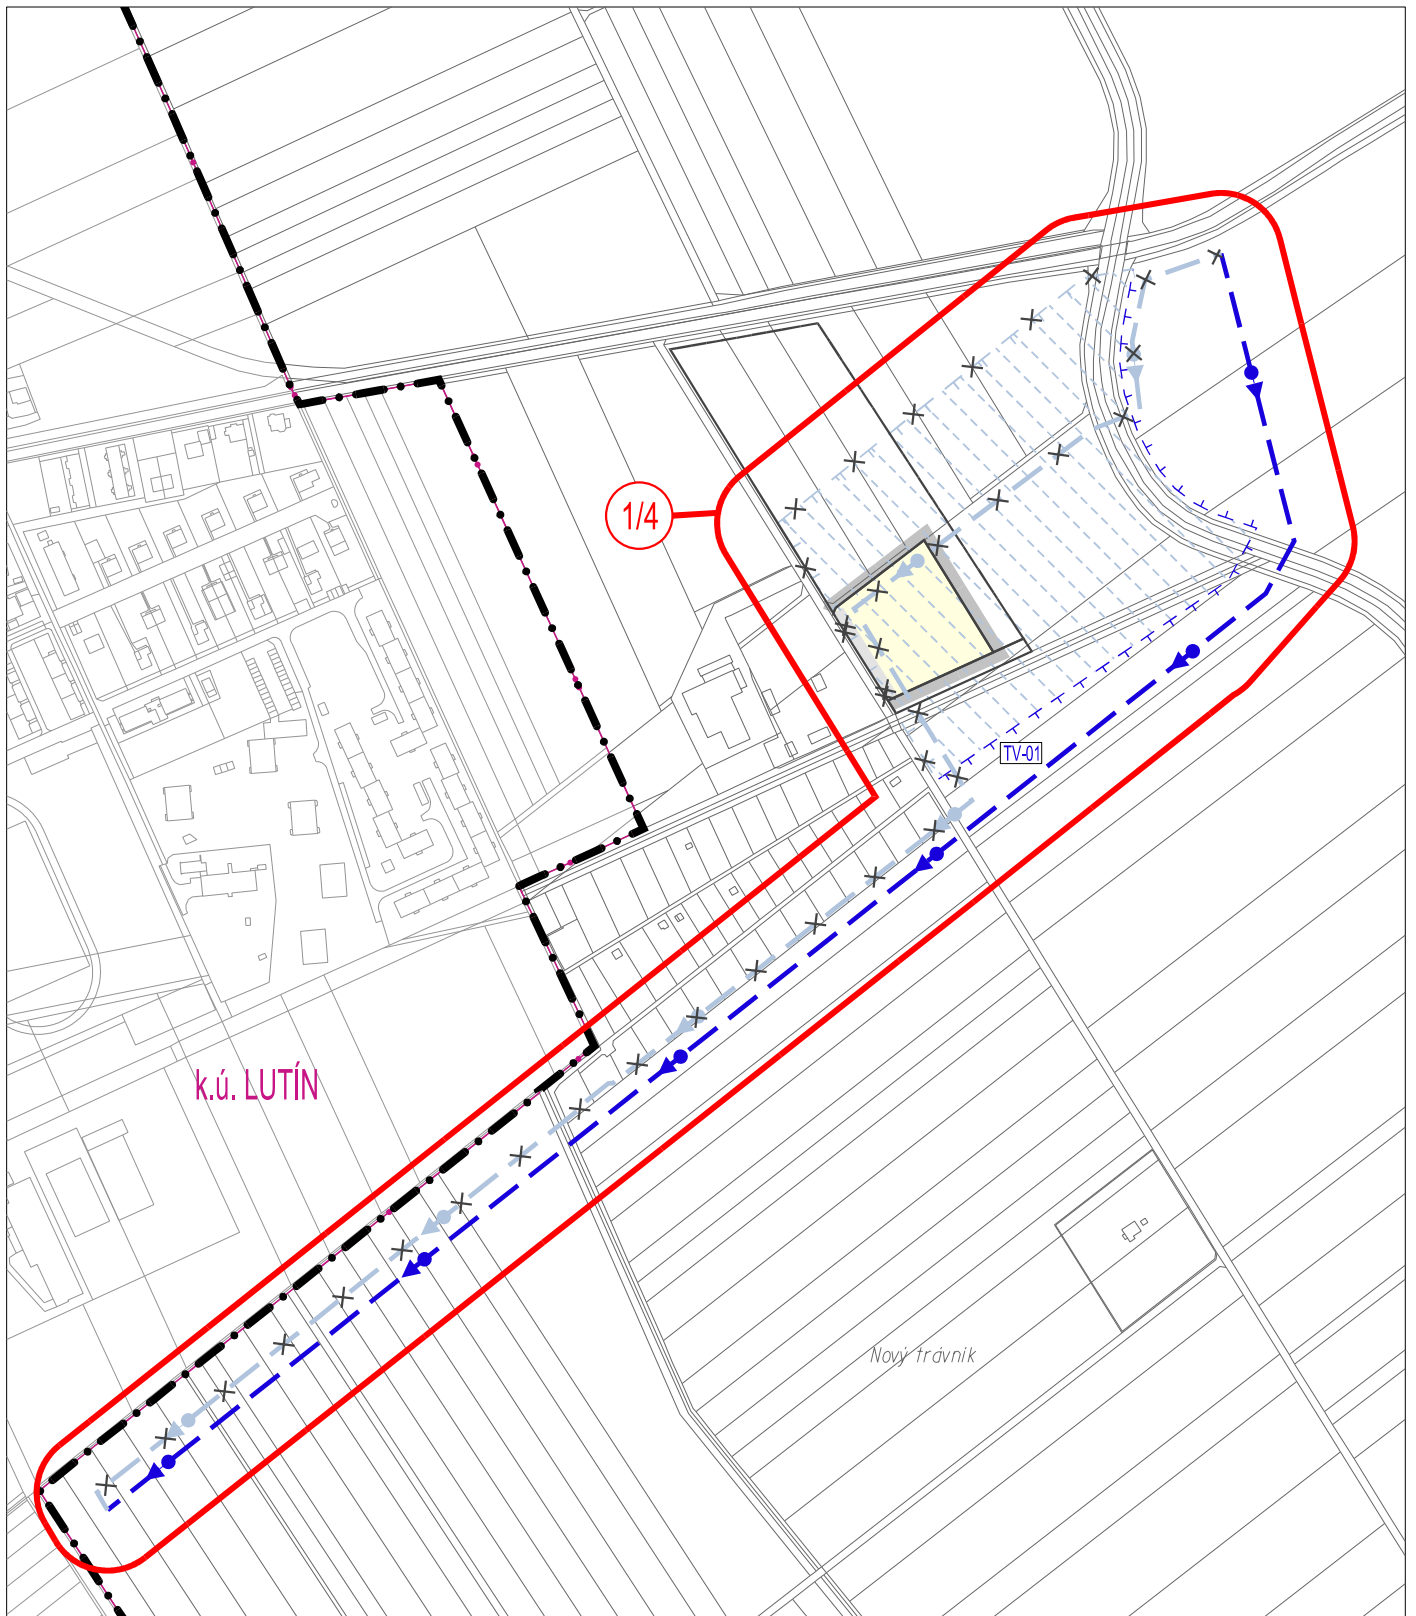

	PLOCHY SMÍŠENÉ OBYTNÉ (PL. STABILIZOVANÉ)		HRANICE ZASTAVĚNÉHO ÚZEMÍ - ZRUŠENÁ	ÚZEMNÍ PLÁN HNĚVOTÍN ZMĚNA Č. 1a STUPEŇ: - DATUM: 2023 MĚŘÍTKO: 1 : 5 000 knesl kynčl architekti s.r.o. Šumavská 416/15, 602 00 Brno tel./fax: +420 541 592 134 www.knesl-kyncl.com
	PLOCHY SMÍŠENÉ OBYTNÉ (PL. ZMĚN)		HRANICE ZASTAVITELNÉHO ÚZEMÍ - ZRUŠENÁ	
	PLOCHY VEŘEJNÝCH PROSTRANSTVÍ (PL. ZMĚN)		STROMOŘADÍ - ZRUŠENO	
	HRANICE ROZVOJOVÝCH PLOCH		ROZHRANÍ PLOCH S ROZDÍLNÝM ZPŮSOBEM VYUŽITÍ	
	KÓD PLOCHY ZASTAVITELNÉ		KÓD PLOCHY S ROZDÍLNÝM ZPŮSOBEM VYUŽITÍ	
	HRANICE ZASTAVĚNÉHO ÚZEMÍ		LOKALITA ZMĚNY	
	HRANICE ZASTAVITELNÉHO ÚZEMÍ		POLOHOPIS – KATASTRÁLNÍ MAPA	
	STROMOŘADÍ		HRANICE SPRÁVNÍHO ÚZEMÍ OBCE HNĚVOTÍN	
Z1a/II02.1 HLAVNÍ VÝKRES			VÝŘEZ "D"	
			Z1a/II02.1-D	

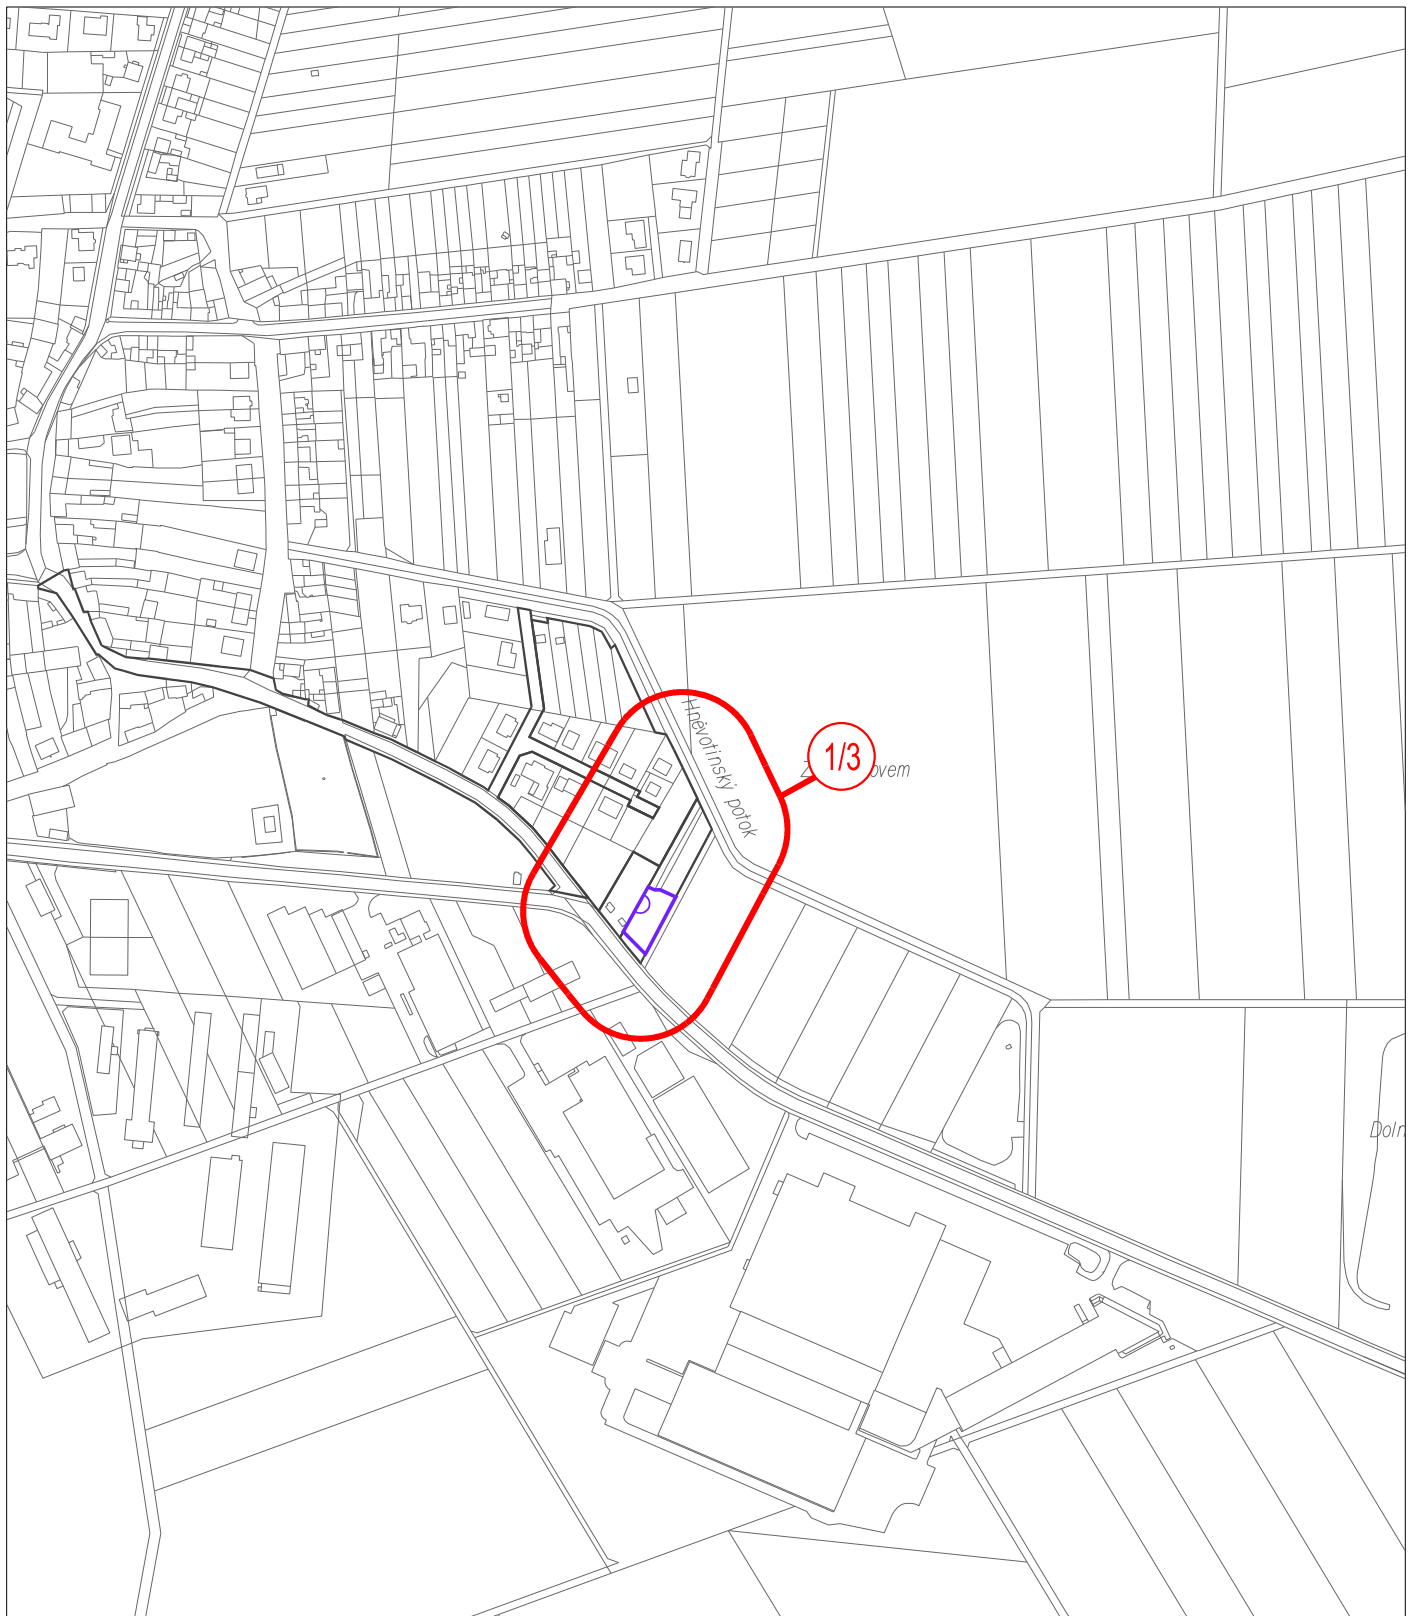

VODOVODNÍ ŘÁD HLAVNÍ KORIDOR TECH. INFR. PRO VODOVODNÍ ŘÁD HLAVNÍ KÓD PRVKU TECHNICKÉ INFRASTRUKTURY PLOCHY ZASTAVITELNÉ HRANICE ZASTAVITELNÉHO ÚZEMÍ VODOVODNÍ ŘÁD HLAVNÍ - ZRUŠEN KORIDOR TECH. INFR. PRO VODOVODNÍ ŘÁD HL. - ZRUŠEN	HRANICE ZASTAVITELNÉHO ÚZEMÍ - ZRUŠENÁ ROZHRANÍ PLOCH S ROZDÍLNÝM ZPŮSOBEM VYUŽITÍ LOKALITA ZMĚNY HRANICE KATASTRÁLNÍCH ÚZEMÍ POLOHOPIS - KATASTRÁLNÍ MAPA HRANICE SPRÁVNÍHO ÚZEMÍ OBCE HNĚVOTÍN	<p>ÚZEMNÍ PLÁN HNĚVOTÍN ZMĚNA Č. 1a</p> <table border="1"> <tr> <td>STUPEŇ:</td> <td>-</td> </tr> <tr> <td>DATUM:</td> <td>2023</td> </tr> <tr> <td>MĚŘÍTKO:</td> <td>1 : 5 000</td> </tr> </table> <p>knesl kynčl architekti s.r.o. Šumavská 416/15, 602 00 Brno tel./fax: +420 541 592 134 www.knesl-kyncl.com</p>	STUPEŇ:	-	DATUM:	2023	MĚŘÍTKO:	1 : 5 000
STUPEŇ:	-							
DATUM:	2023							
MĚŘÍTKO:	1 : 5 000							
Z1a/II/02.2 VÝKRES KONCEPCE TECHNICKÉ INFRASTRUKTURY	VÝŘEZ "A"	Z1a/II/02.2-A						




-  SUCHÁ NÁDRŽ
-  ROZHRANÍ PLOCH S ROZDÍLNÝM ZPŮSOBEM VYUŽITÍ
-  LOKALITA ZMĚNY
-  POLOHOPIS – KATASTRÁLNÍ MAPA


ÚZEMNÍ PLÁN HNĚVOTÍN
ZMĚNA Č. 1a


 



STUPEŇ:	-
DATUM:	2023
MĚŘÍTKO:	1 : 5 000

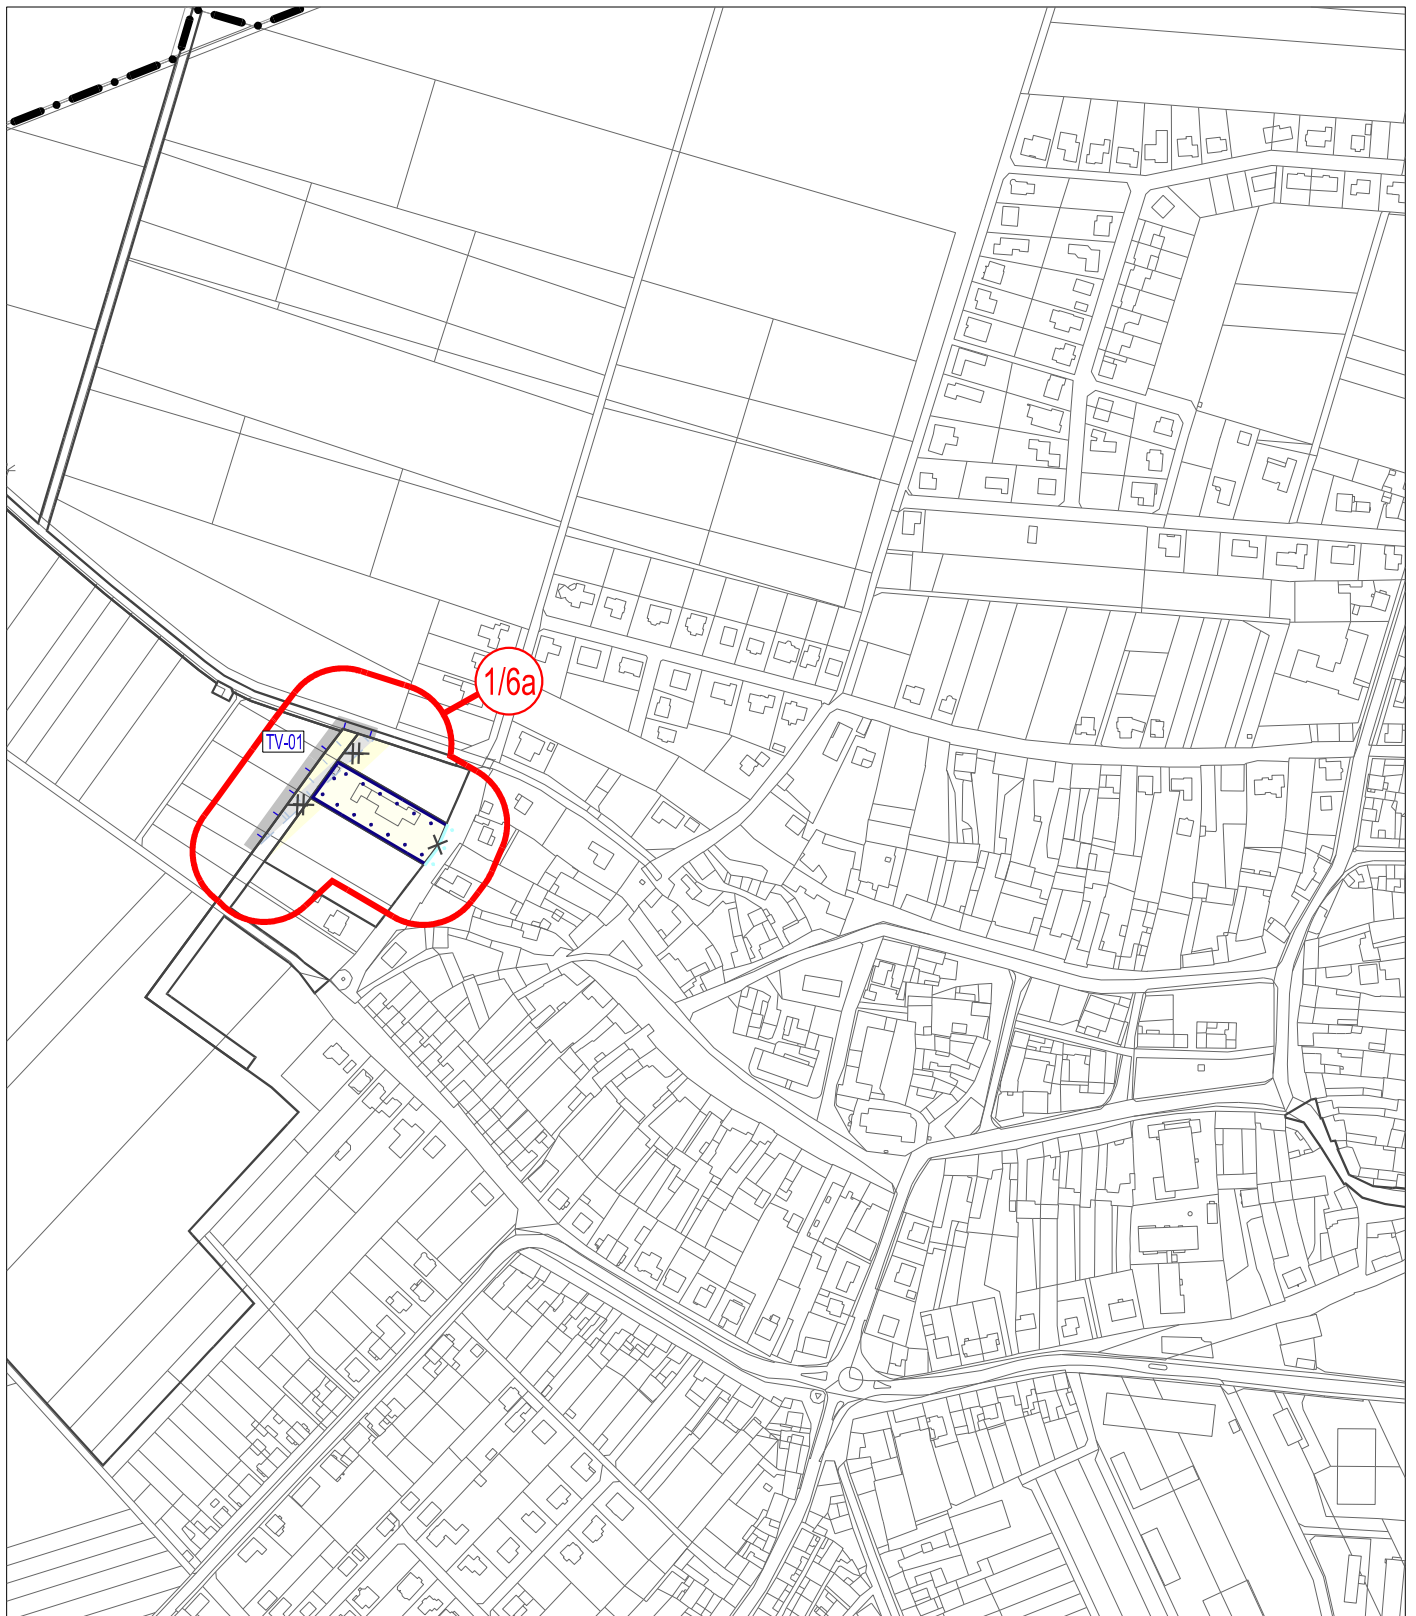knesl kyncl architekti s.r.o.
Šumavská 416/15, 602 00 Brno
tel./fax: +420 541 592 134
www.knesl-kyncl.com

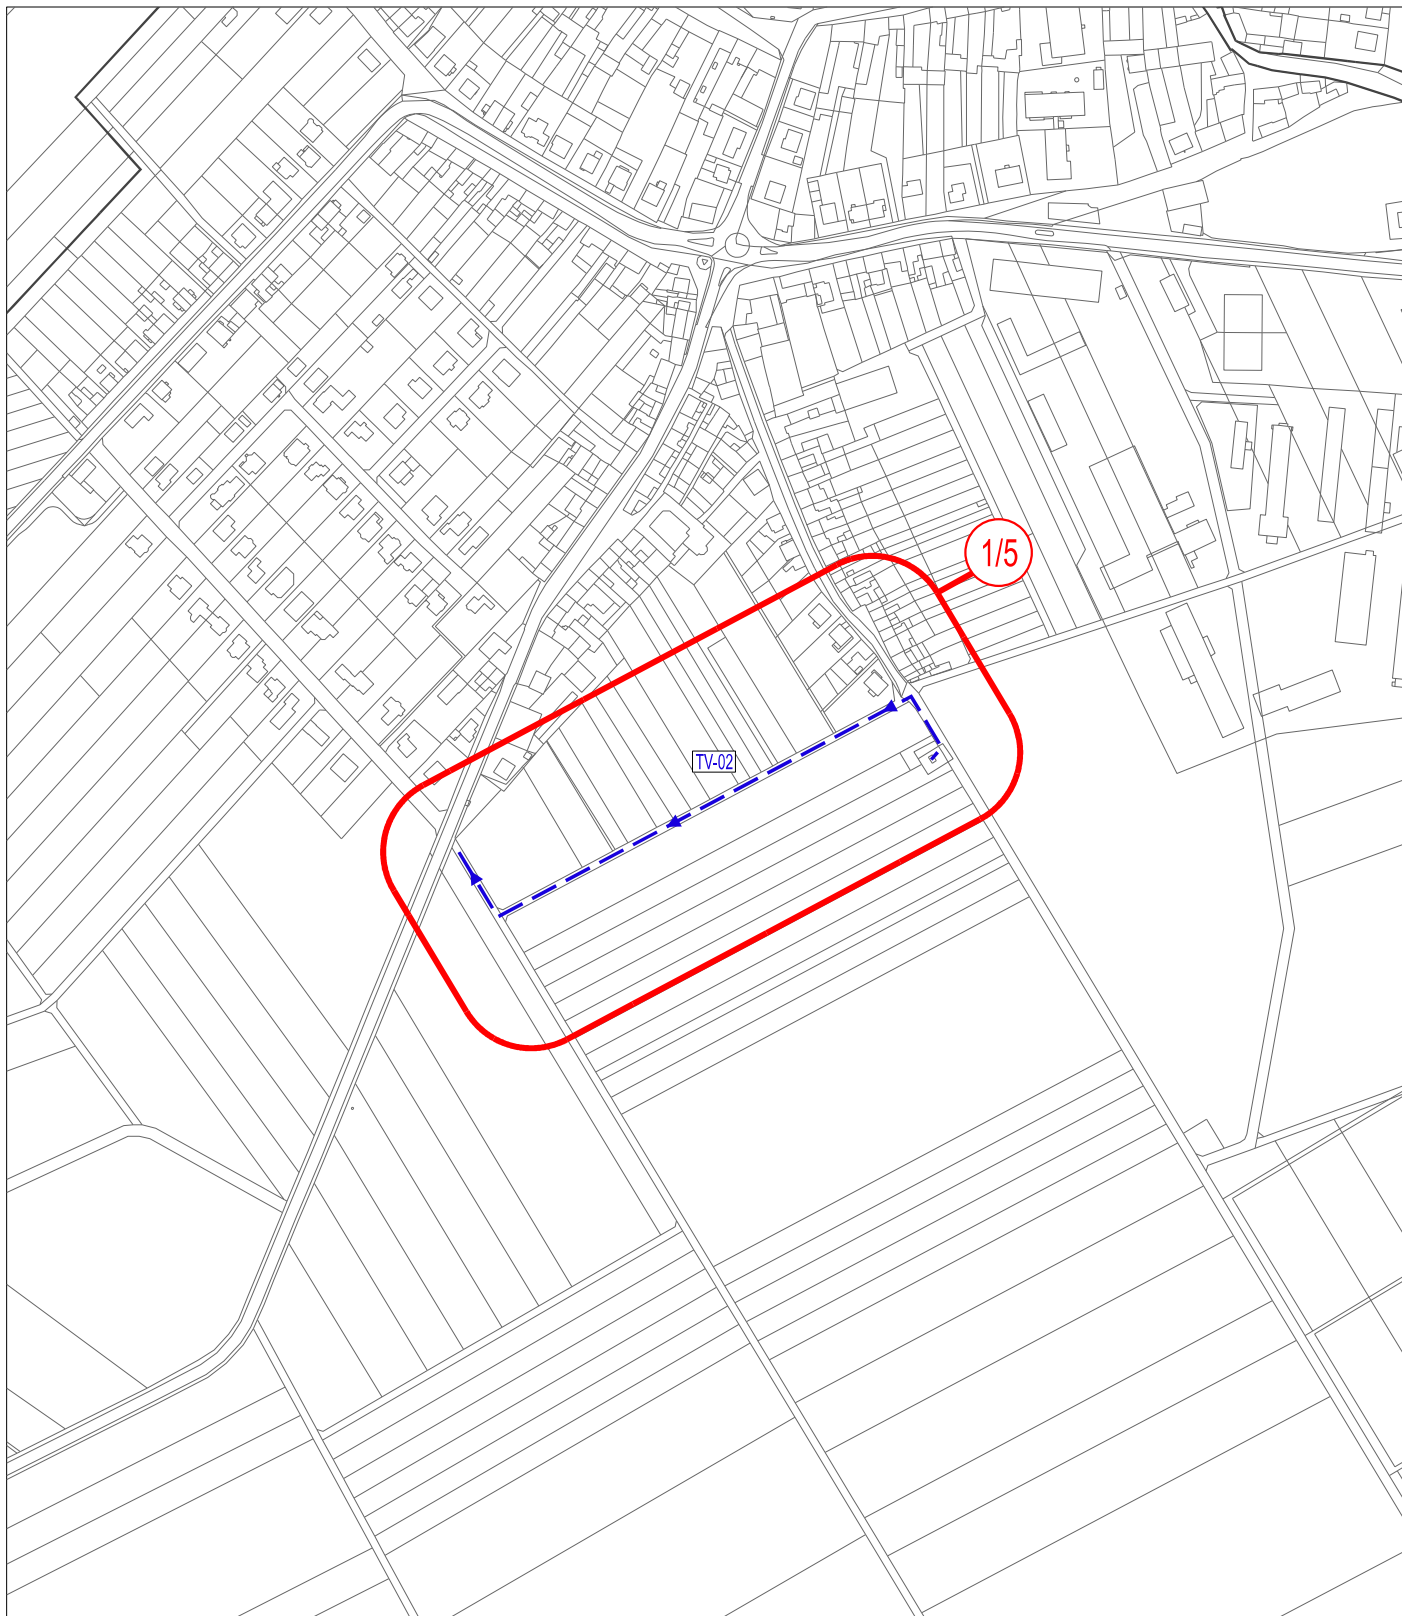

	KORIDOR TECHNICKÉ INFRASTRUKTURY		HRANICE ZASTAVĚNÉHO ÚZEMÍ - ZRUŠENÁ	ÚZEMNÍ PLÁN HNĚVOTÍN ZMĚNA Č. 1a STUPEŇ: - DATUM: 2023 MĚŘÍTKO: 1 : 5 000 knesl kynčl architekti s.r.o. Šumavská 416/15, 602 00 Brno tel./fax: +420 541 592 134 www.knesl-kyncl.com
	KÓD PRVKU TECHNICKÉ INFRASTRUKTURY		HRANICE ZASTAVITELNÉHO ÚZEMÍ - ZRUŠENÁ	
	PLOCHY ZASTAVĚNÉ STABILIZOVANÉ		ROZHRANÍ PLOCH S ROZDÍLNÝM ZPŮSOBEM VYUŽITÍ	
	PLOCHY ZASTAVITELNÉ		KÓD PLOCHY S ROZDÍLNÝM ZPŮSOBEM VYUŽITÍ	
	HRANICE ZASTAVĚNÉHO ÚZEMÍ		LOKALITA ZMĚNY	
	HRANICE ZASTAVITELNÉHO ÚZEMÍ		POLOHOPIS – KATASTRÁLNÍ MAPA	
	KORIDOR TECHNICKÉ INFRASTRUKTURY - ZRUŠEN		HRANICE SPRÁVNÍHO ÚZEMÍ OBCE HNĚVOTÍN	
Z1a/I/02.2 VÝKRES KONCEPCE TECHNICKÉ INFRASTRUKTURY		VÝŘEZ "D"		Z1a/I/02.2-D




-  VODOVODNÍ ŘAD (ROZVOJOVÉ)
-  KÓD PRVKU TECHNICKÉ INFRASTRUKTURY
-  ROZHRANÍ PLOCH S ROZDÍLNÝM ZPŮSOBEM VYUŽITÍ
-  LOKALITA ZMĚNY
-  POLOHOPIS – KATASTRÁLNÍ MAPA



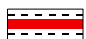





ÚZEMNÍ PLÁN HNĚVOTÍN
ZMĚNA Č. 1a

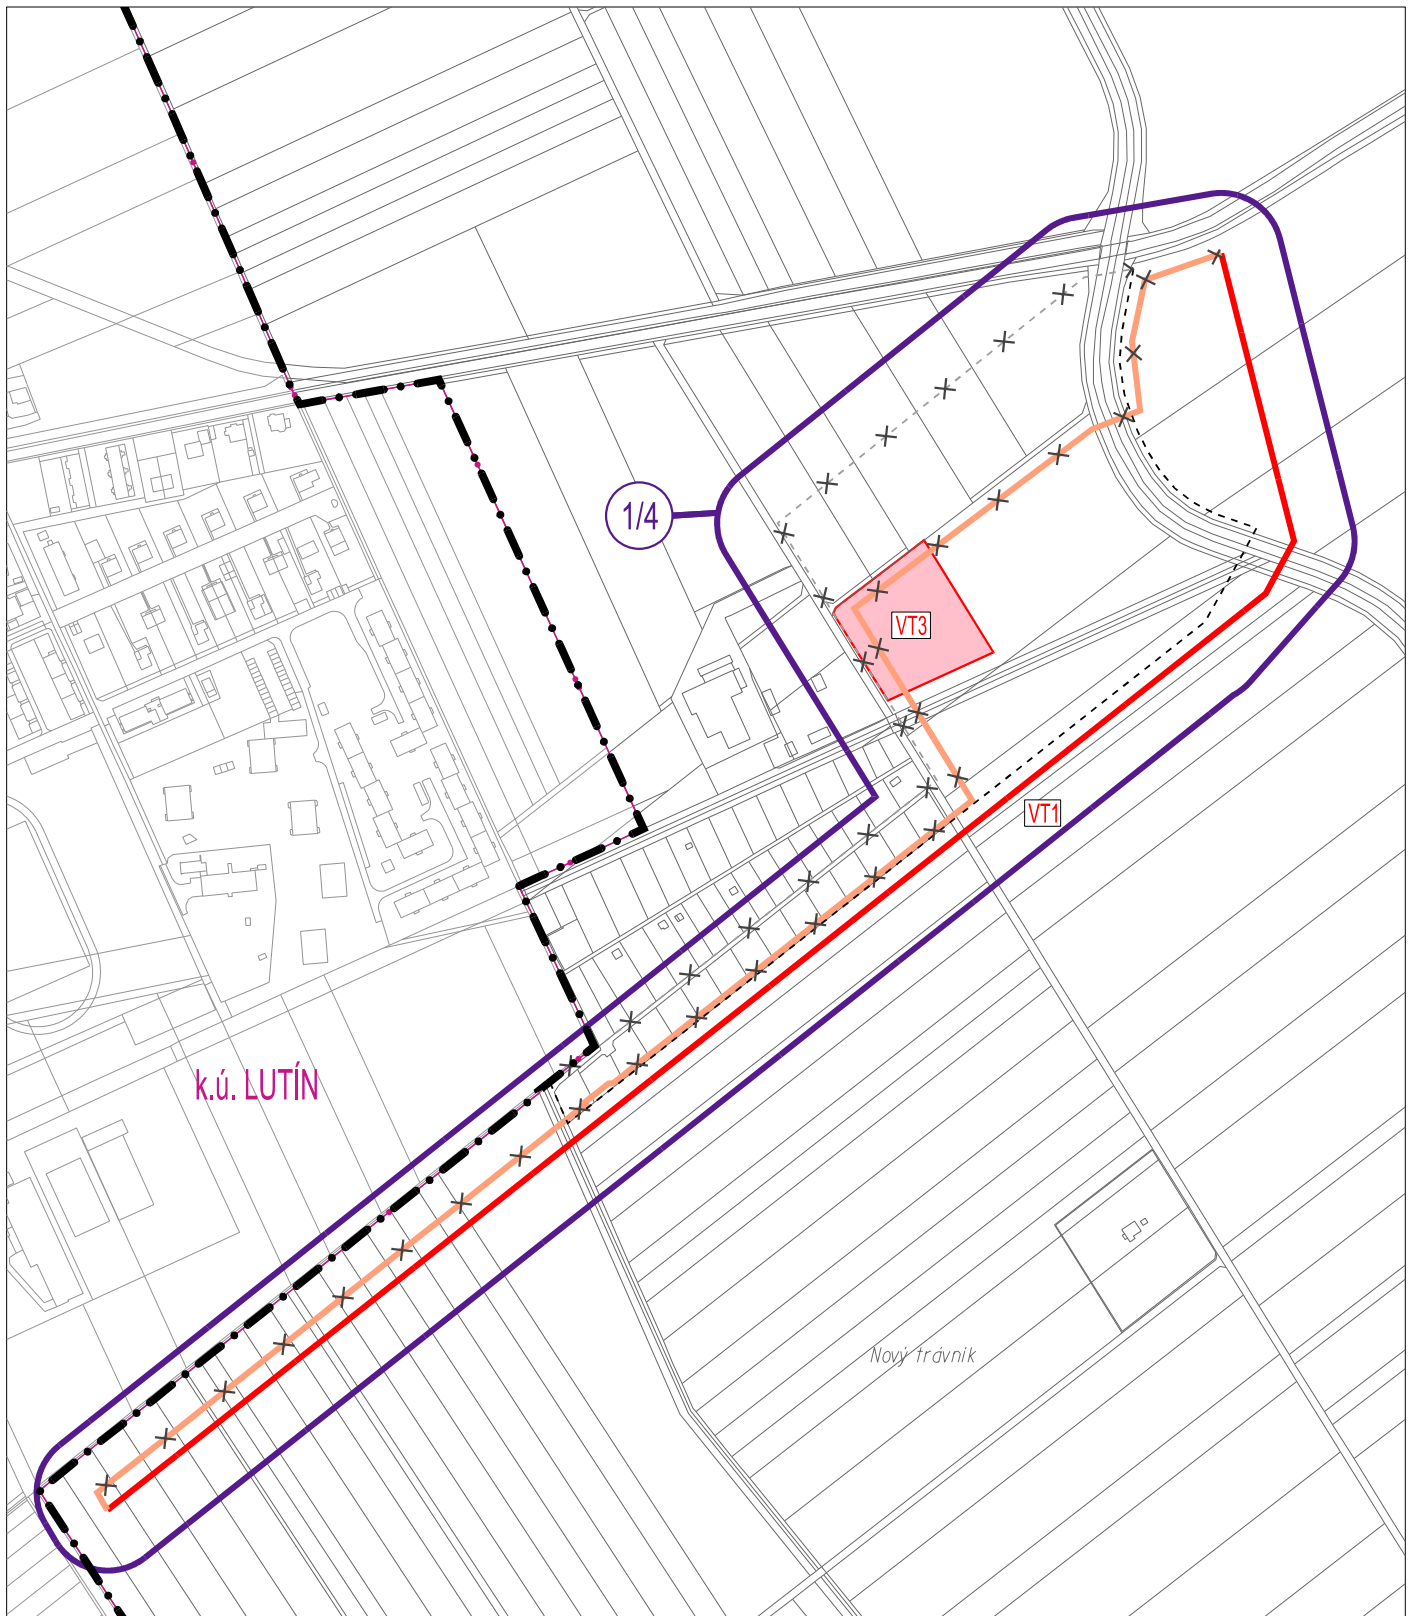STUPEŇ:	-
DATUM:	2023
MĚŘÍTKO:	1 : 5 000

knesl kyncl architekti s.r.o.
Šumavská 416/15, 602 00 Brno
tel./fax: +420 541 592 134
www.knesl-kyncl.com

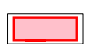

PLOCHY A KORIDORY, PRO NĚŽ LZE PRÁVA K POZEMKŮM A STAVBÁM VYVLASTNIT:

- | | | | |
|---|---|---|---------------------------------------|
|  | PLOCHA VEŘ. PROSPĚŠNÉ STAVBY NEBO VEŘ. PROSPĚŠNÉHO OPATŘENÍ |  | LOKALITA ZMĚNY |
|  | TRASA A KORIDOR VEŘEJNĚ PROSPĚŠNÉ STAVBY |  | HRANICE KATASTRÁLNÍCH ÚZEMÍ |
|  | KÓD VEŘEJNĚ PROSPĚŠNÉ STAVBY URČENÉ K ROZVOJI TI |  | POLOHOPIS – KATASTRÁLNÍ MAPA |
|  | TRASA A KORIDOR VEŘEJNĚ PROSPĚŠNÉ STAVBY - ZRUŠENY |  | HRANICE SPRÁVNÍHO ÚZEMÍ OBCE HNĚVOTÍN |

ÚZEMNÍ PLÁN HNĚVOTÍN ZMĚNA Č. 1a












STUPEŇ:	-
DATUM:	2023
MĚŘÍTKO:	1 : 5 000

knesl kyncl architekti s.r.o.
Šumavská 416/15, 602 00 Brno
tel./fax: +420 541 592 134
www.knesl-kyncl.com

Z1a/I/03 VÝKRES VEŘEJNĚ PROSPĚŠNÝCH STAVEB, OPATŘENÍ A ASANACÍ VÝŘEZ "A"

Z1a/I/03-A



	KORIDOR VEŘEJNĚ PROSPĚŠNÉ STAVBY		HRANICE ZASTAVĚNÉHO ÚZEMÍ	ÚZEMNÍ PLÁN HNĚVOTÍN ZMĚNA Č. 1a STUPEŇ: - DATUM: 2023 MĚŘÍTKO: 1 : 5 000 knesl kynčl architekti s.r.o. Šumavská 416/15, 602 00 Brno tel./fax: +420 541 592 134 www.knesl-kyncl.com	
	KÓD VEŘEJNĚ PROSPĚŠNÉ STAVBY URČENÉ K ROZVOJI TI		HRANICE ZASTAVĚNÉHO ÚZEMÍ - ZRUŠENÁ		
	KORIDOR VEŘEJNĚ PROSPĚŠNÉ STAVBY - ZRUŠEN		LOKALITA ZMĚNY		
	KÓD VEŘEJNĚ PROSPĚŠNÉ STAVBY - ZRUŠEN SOUDEM		HRANICE KATASTRÁLNÍCH ÚZEMÍ		
	PLOCHA VEŘEJNĚ PROSPĚŠNÉ STAVBY - ZRUŠENA SOUDEM		POLOHOPIS – KATASTRÁLNÍ MAPA		
			HRANICE SPRÁVNÍHO ÚZEMÍ OBCE HNĚVOTÍN	Z1a/I/03 VÝKRES VEŘEJNĚ PROSPĚŠNÝCH STAVEB, OPATŘENÍ A ASANACÍ VÝŘEZ "D"	
				Z1a/I/03-D	